


LEGENDA

12..AMBITI DEI PROFILI REGOLATORI

1-2..ISOLATI

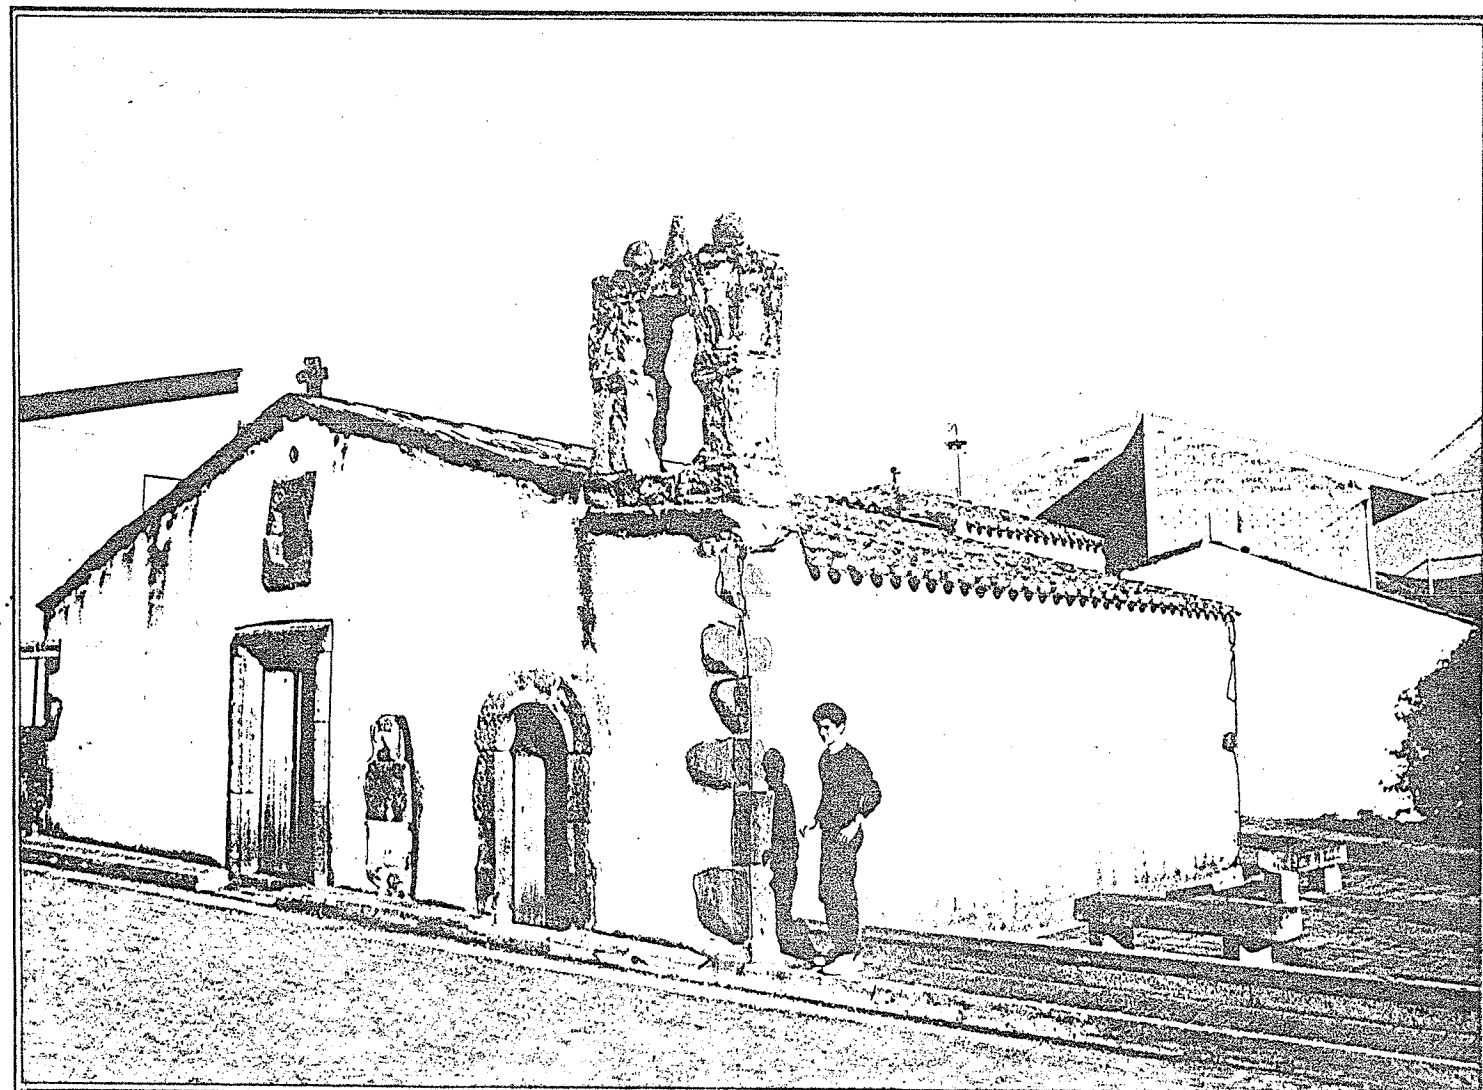

COMUNE DI OLLASTRA SIMAXIS - OR

PIANO PARTICOLAREGGIATO
DELLA ZONA "A"

TAVOLA DI RIFERIMENTO DEI PROFILI REGOLATORI

TAV. 5

IL PROGETTISTA

(ing. Francesco Zechi)

SCALA 1:500

IL SINDACO

IL SEGRETARIO COMUNALE
GUERRICHI D. S. M. T. ROSARIA

