


LEGENDA


----- PROFILO REGOLATORE

----- PROFILO 1° PIANO (ARRETRATO)

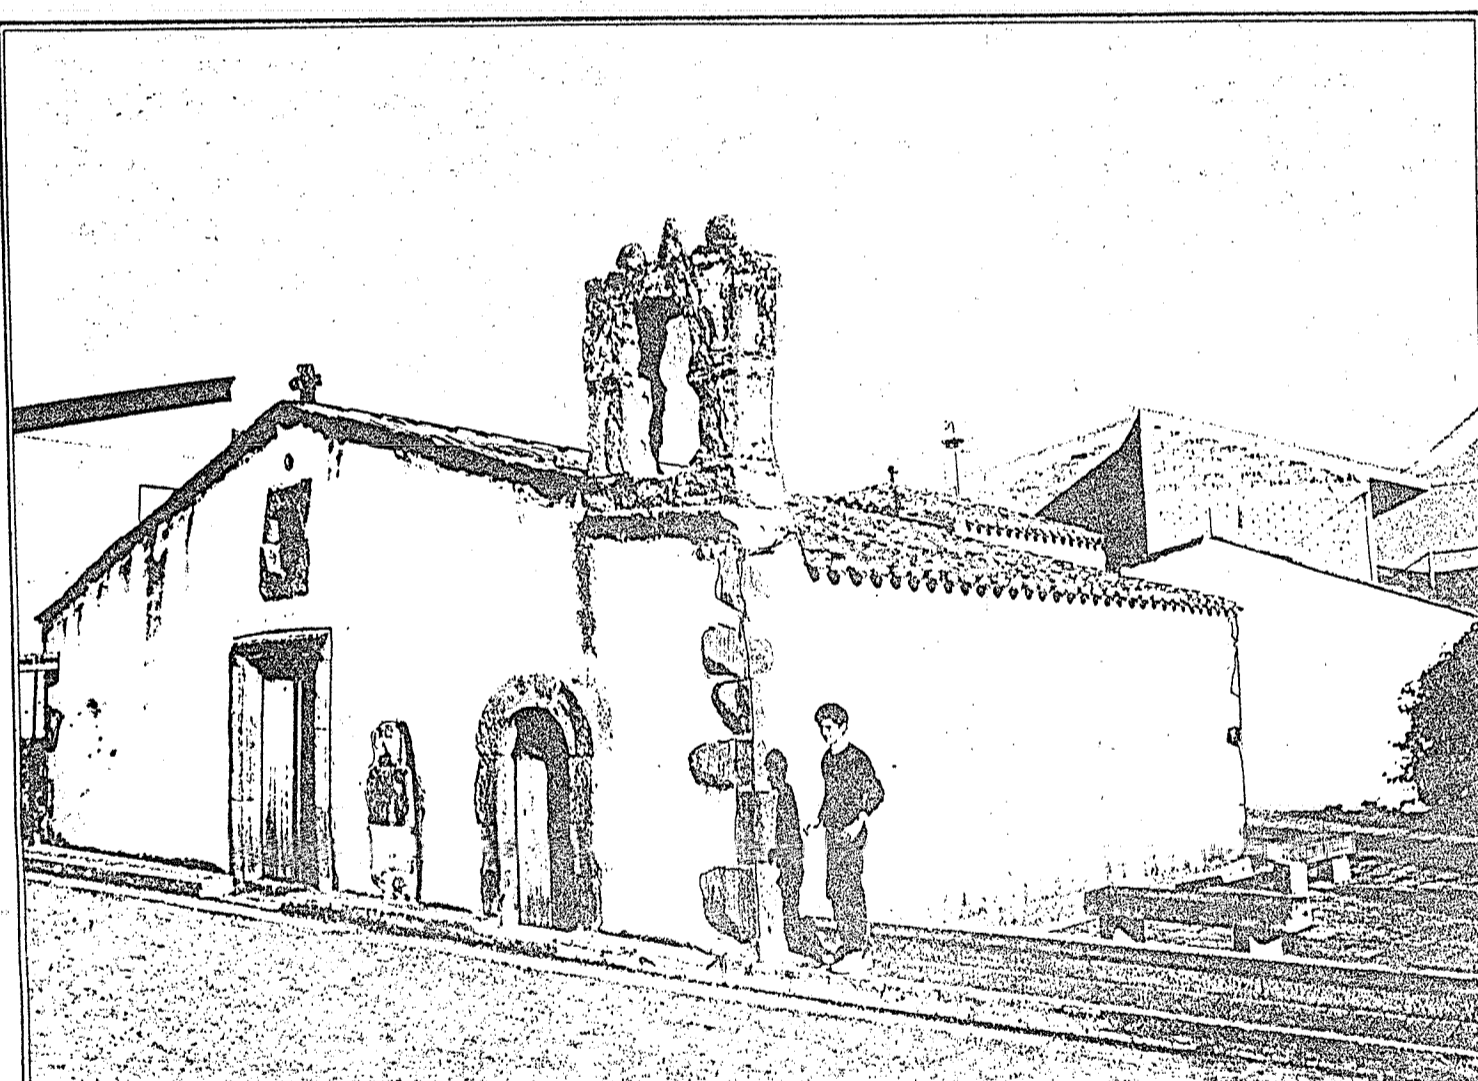

COMUNE DI OLLASTRA SIMAXIS - OR

PIANO PARTICOLAREGGIATO  
DELLA ZONA "A"

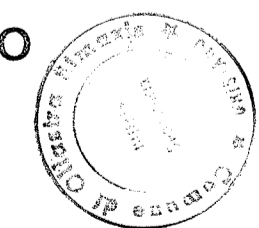

STUDIO TECNICO  
Dott. Ing.  
**FRANCESCO SECHI**  
Via Lussu s.n. - Oristano  
Tel. 70325 - 70147  
Partita I.V.A.  
00006830954

PROFILI REGOLATORI-AMBITO N. 10-11

**TAV. 6e**

IL PROGETTISTA (Ing. Francesco Sechi)

SCALA: 1:200

IL SINDACO (Mag. Mario Sardu)

DATA:  
**15 GIU. 1990**

IL SEGRETARIO COMUNALE  
GUERRESCHI D. S.p.A. MARIA ROSARIA

