


PLANIMETRIA CHIOSCO-BAR

Scala 1:50

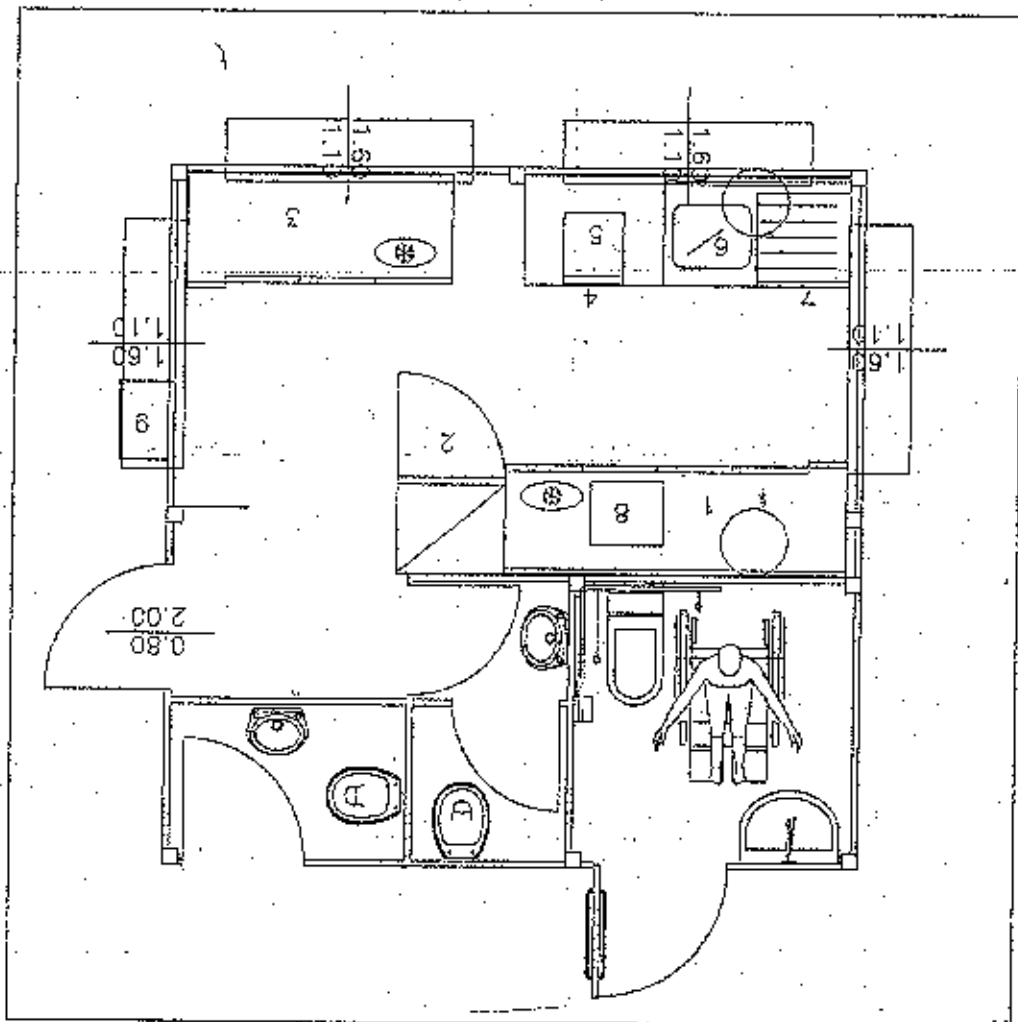

LEGENDA

- Pos. Descrizione
- 01 Tavolo refrigerato 3 porte e 2 cassettei 220x700x850h
 - 02 Frigo porta a vetri 400 lt 700x620x175h
 - 03 Tavolo refrigerato 2 porte e 2 cassettei 1718x700x850h
 - 04 Tavolo su gambe 900x700x80h
 - 05 Produttore di ghiaccio
 - 06 Lavello 1 vasca sgocc DX 1200x700x100h
 - 07 Lavastoviglie sotto tavolo 435x470x80h
 - 08 Tostiera 475x410x365h
 - 09 Vetrinetta blocches 500x355x405h